

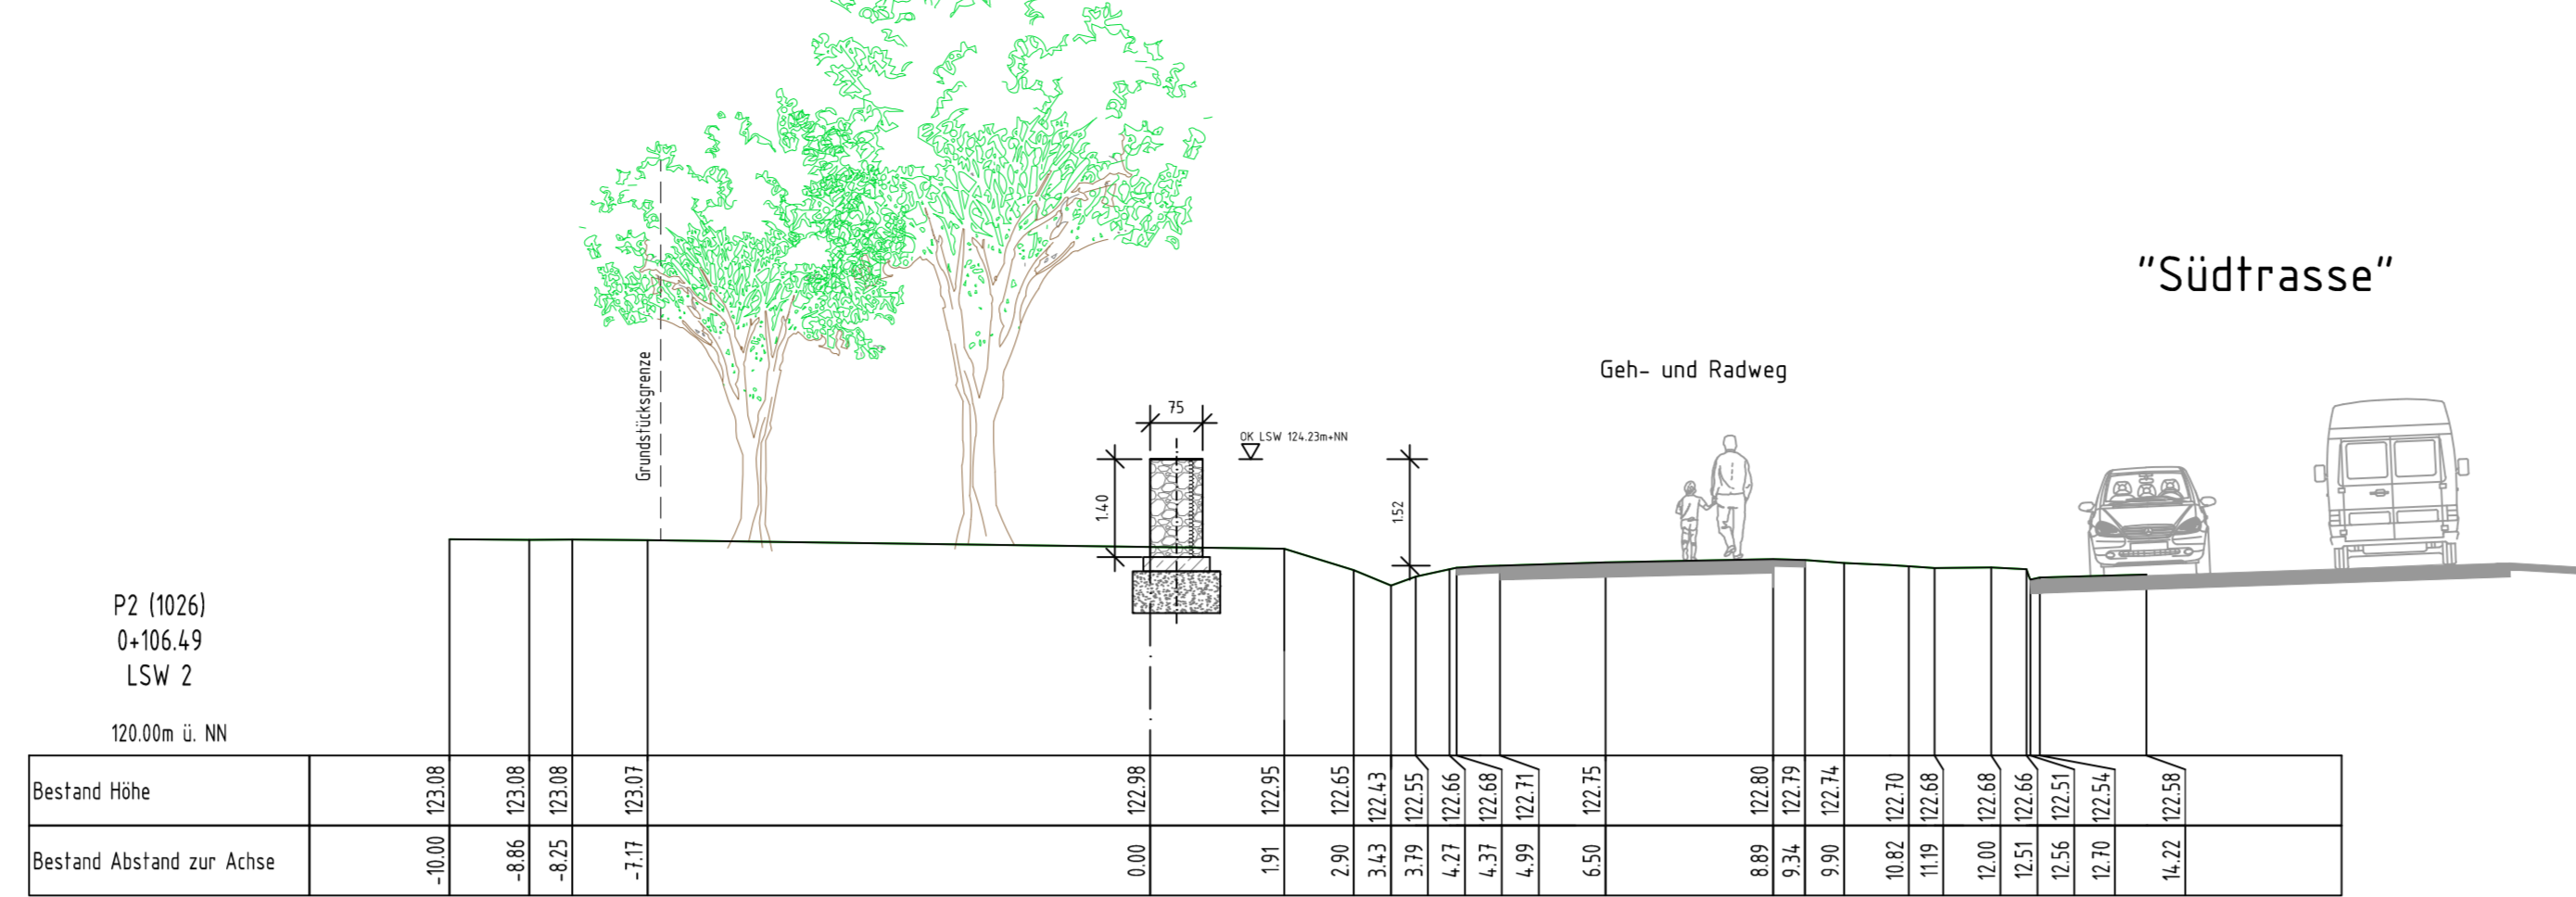
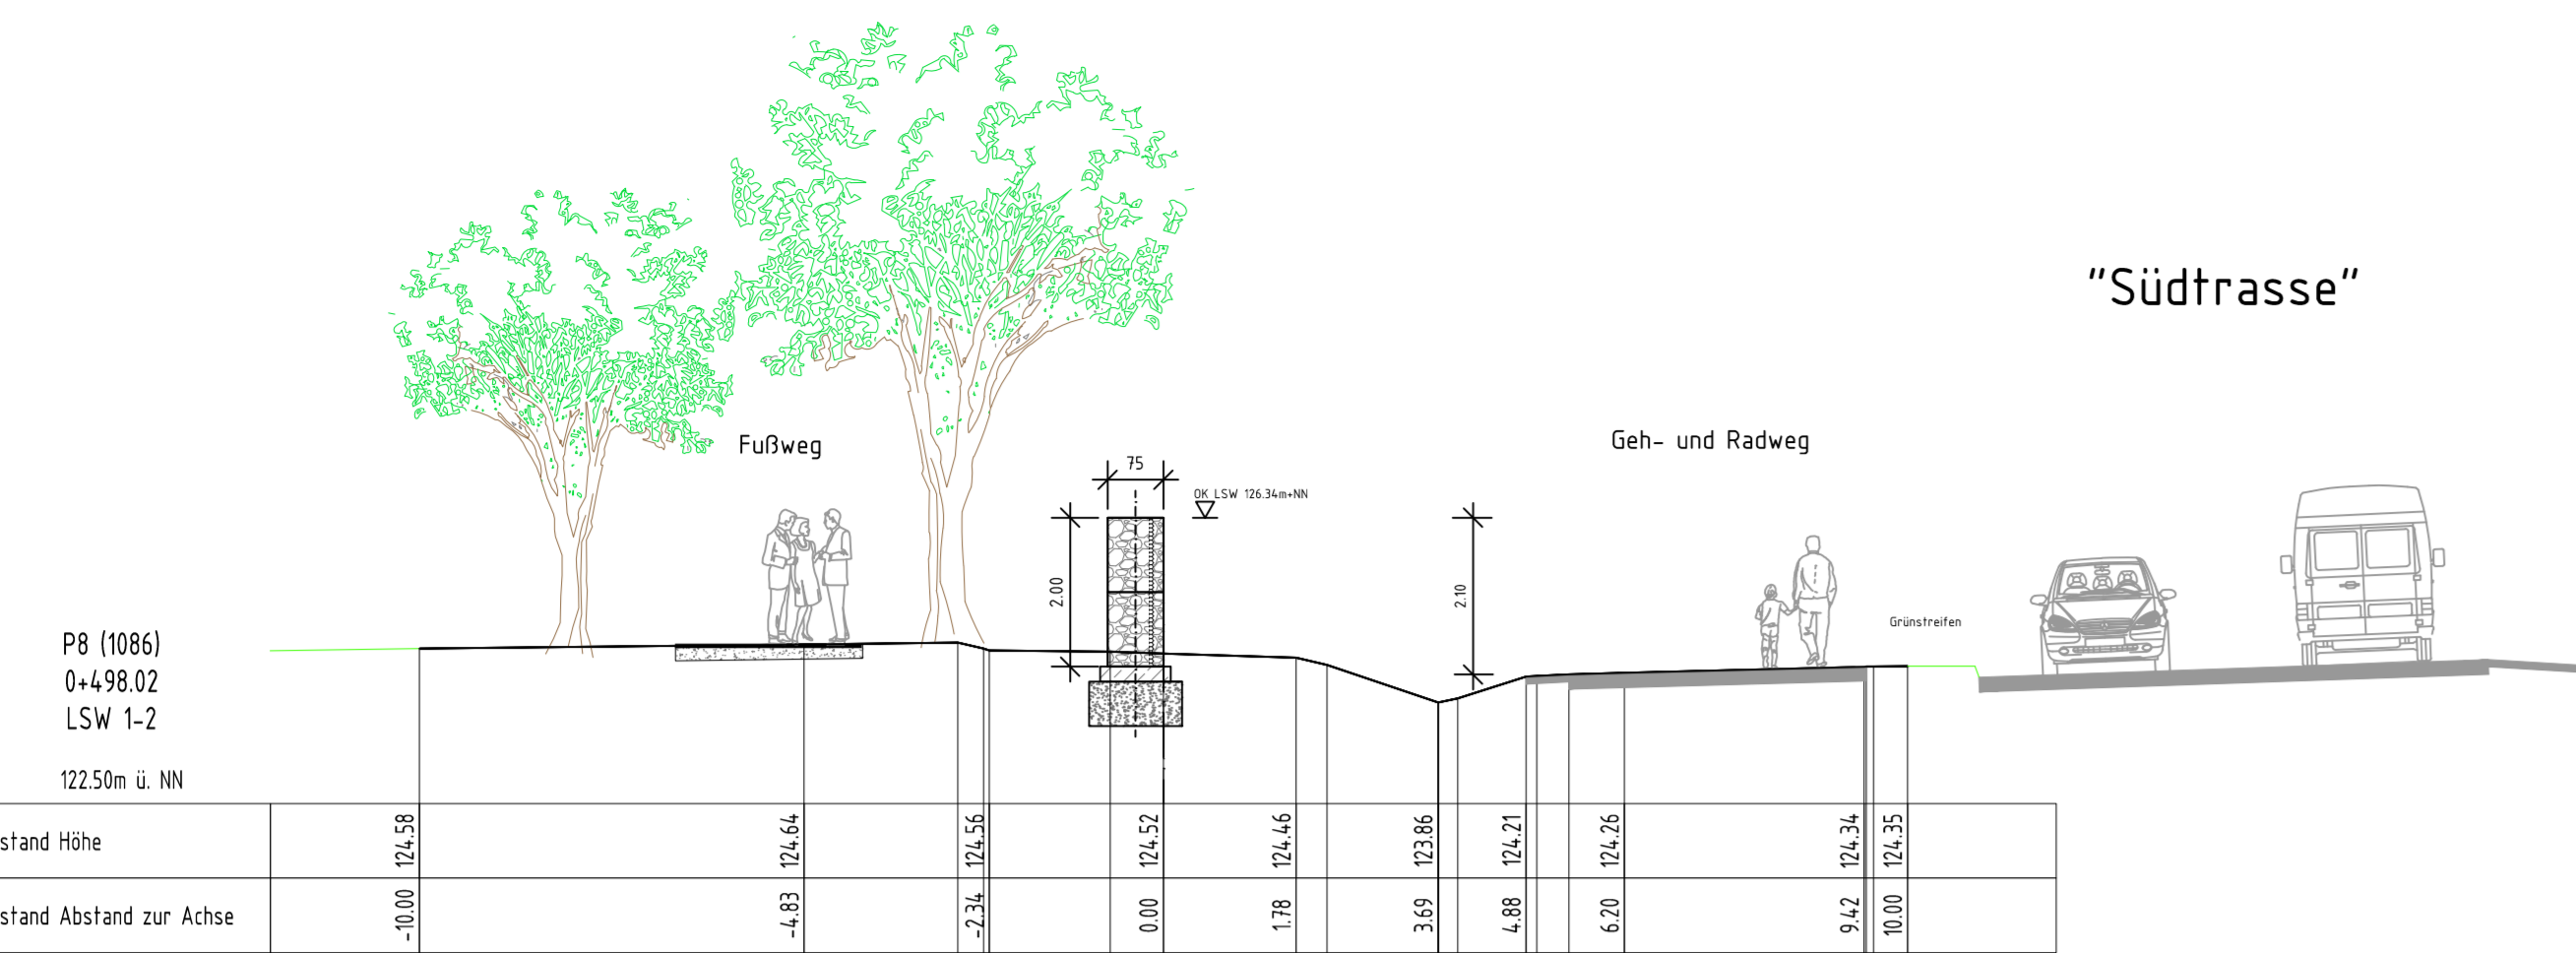



**Ausführungsbeispiele:
Lärmschutzwand - Steinkorbsystem**

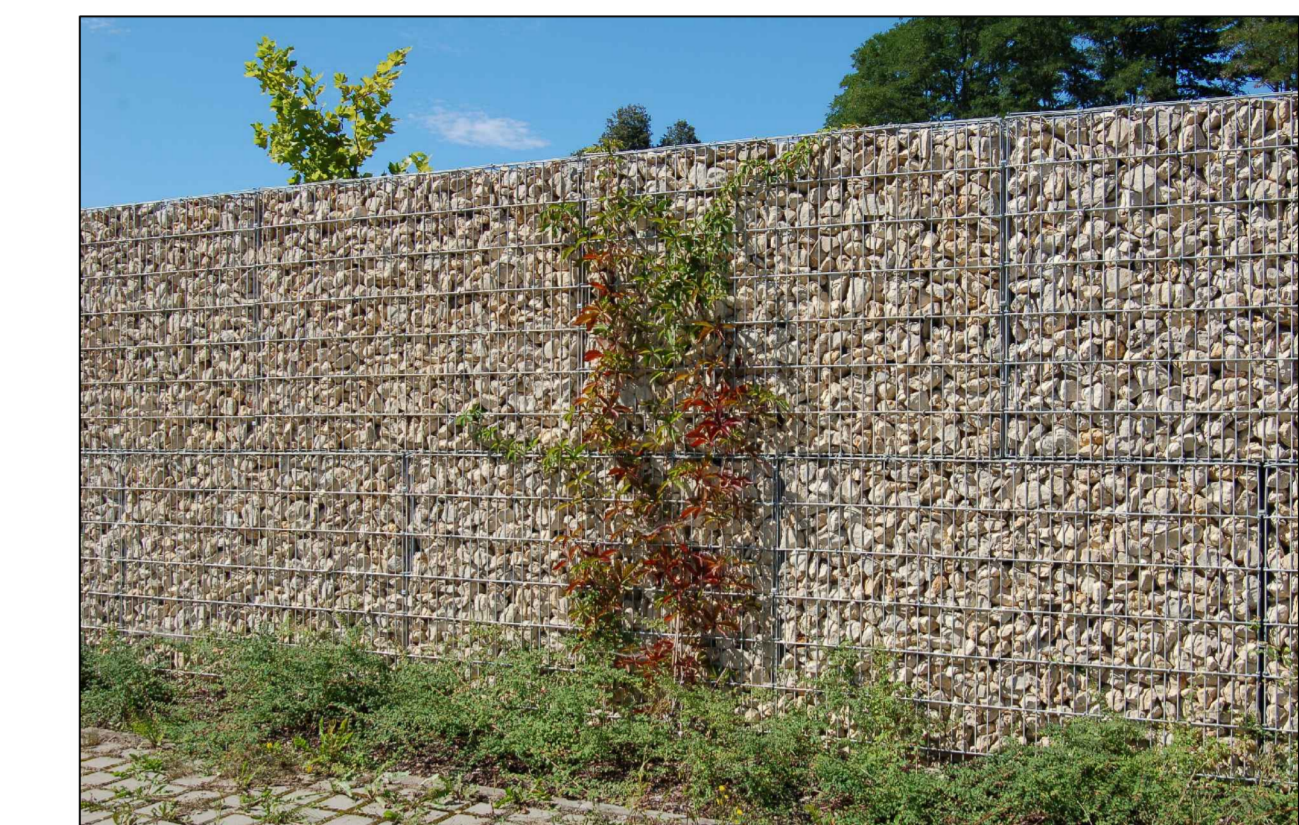

Querschnitte, Maßstab 1:100

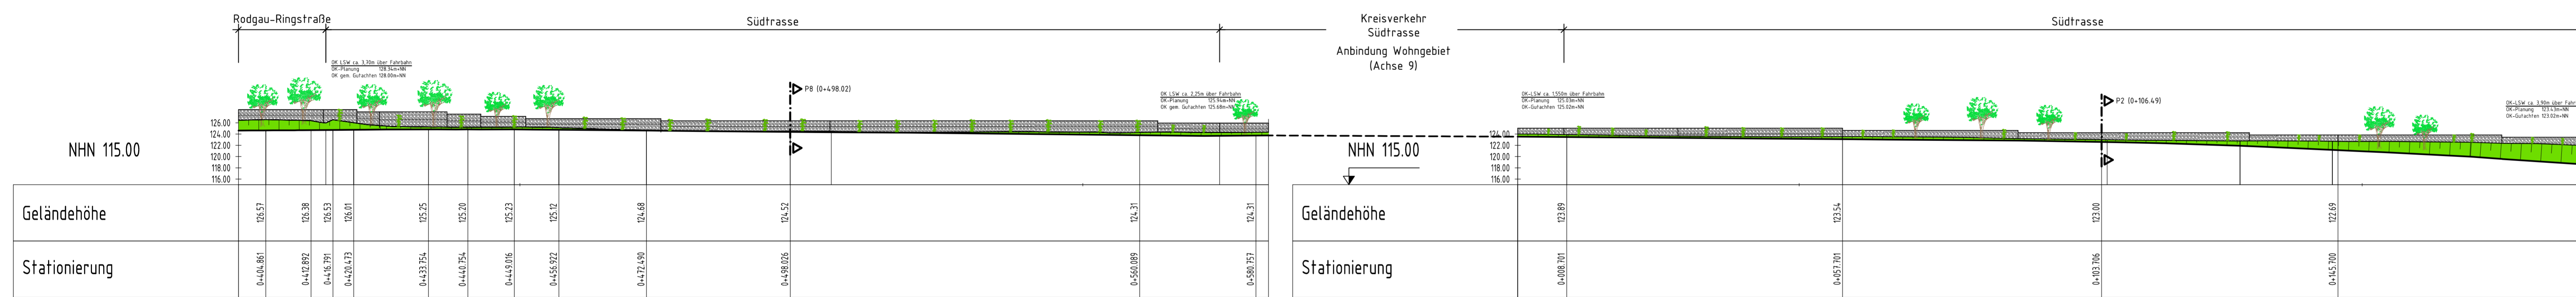

Ansicht 3, Maßstab 1:500

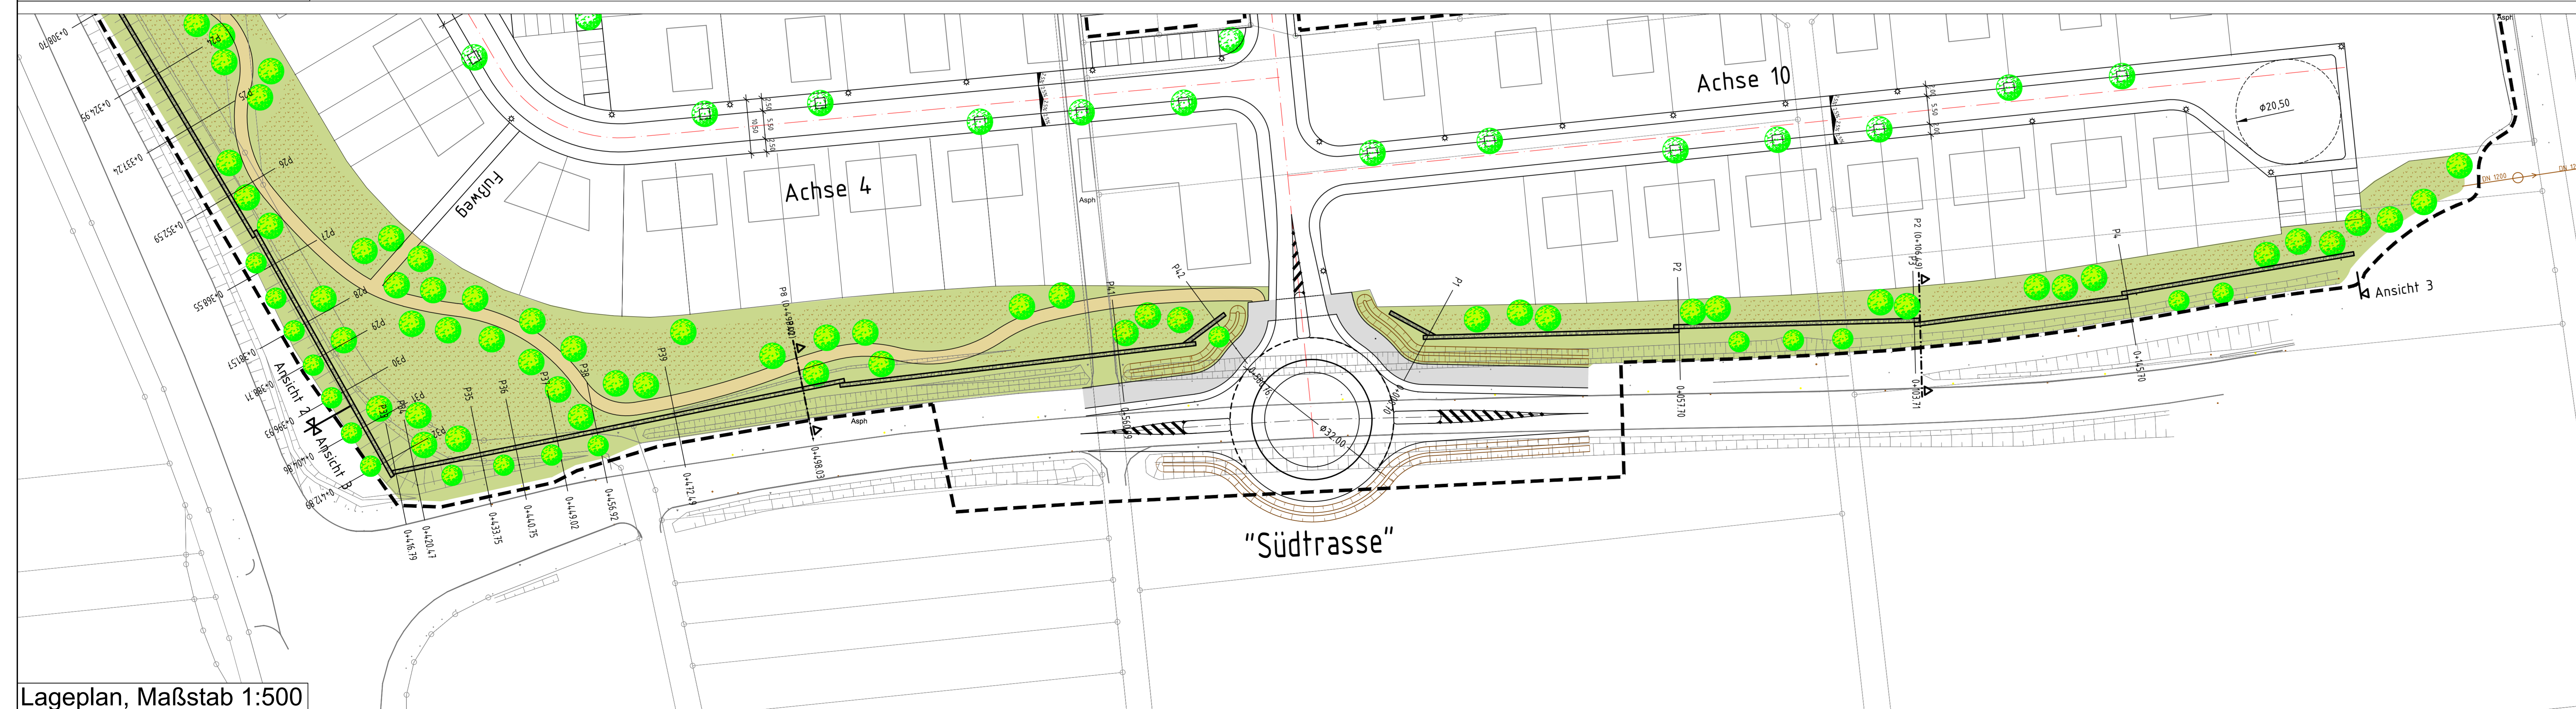

Lageplan, Maßstab 1:500

Vorentwurf		
	VERKEHR ABWASSER WASSERVERSORGUNG WASSERBAU ERSCHLIESSUNG VERMESSUNG STÄDTTEILBAU SIGEKO	IS11037/CAD/1000-civil.dwg bearbeitet M. Berg 05/13 gezeichnet M. Berg 05/13 geprüft
Ahornweg 2 • 55469 Simmern • Tel. 06761/9309-0 Fax 06761/9309-90 • eMail: info@dillig.de • www.dillig.de		J. Oll 02.05.2013 Dipl.-Ing. Johannes Dillig

HLG Mörfelden-Walldorf Nordenstraße 44 64546 Mörfelden-Walldorf			Unterlage: 4 Blatt Nr.: 3
Stadt Rodgau Erschließung Wohngebiet H17 "Hainhausen-West" Stadtteil Hainhausen / Stadt Rodgau			Datum Zeichen
Lageplan, Ansicht, Querschnitte Lärmschutzwand, Ansicht 3			bearbeitet gezeichnet geprüft
Aufgestellt Stadt Rodgau, den	Aufgestellt Stadt Rodgau, den		
Im Auftrag	Im Auftrag		