



Lärmschutz zwischen Offenbacher Landstraße und Kreisler Rodgauer Ringstraße

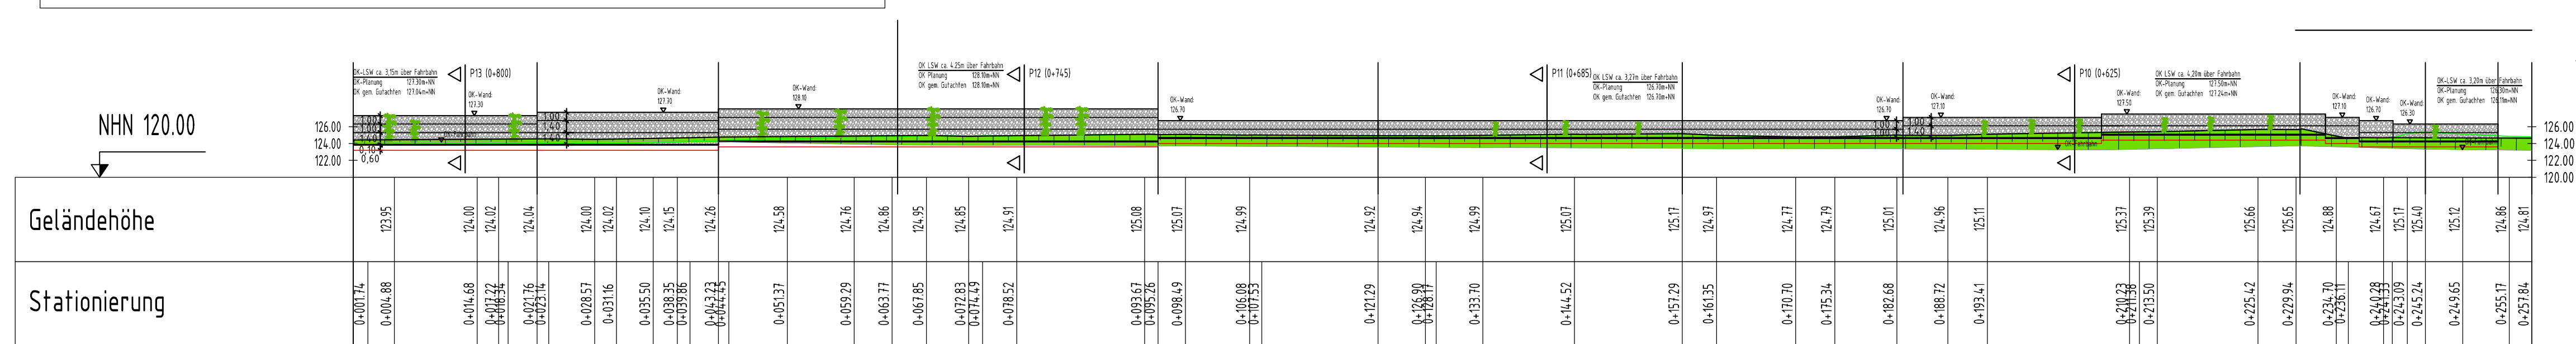


Kreisverkehr  
Rodgauer Ringstraße  
Anbindung Wohngebiet  
(Achse 1)

Lärmschutz zwischen Kreisler Rodgauer Ringstraße und Ecke Rodgauer Ringstraße/Südstraße

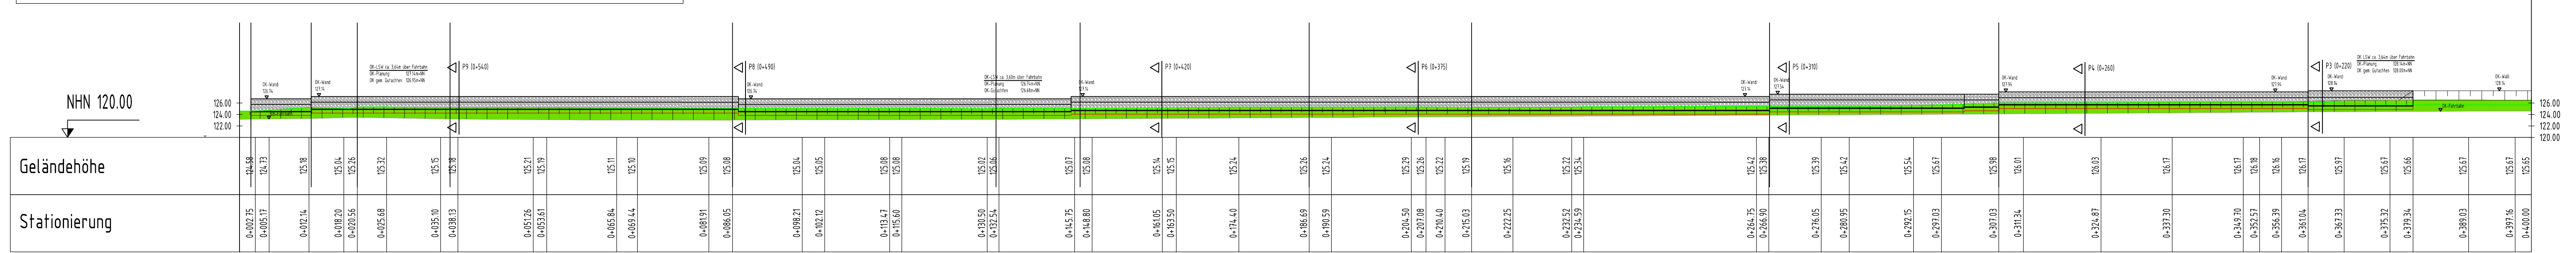

Lärmschutz entlang Südstraße ab Ecke Rodgauer Ringstraße/Südtrasse

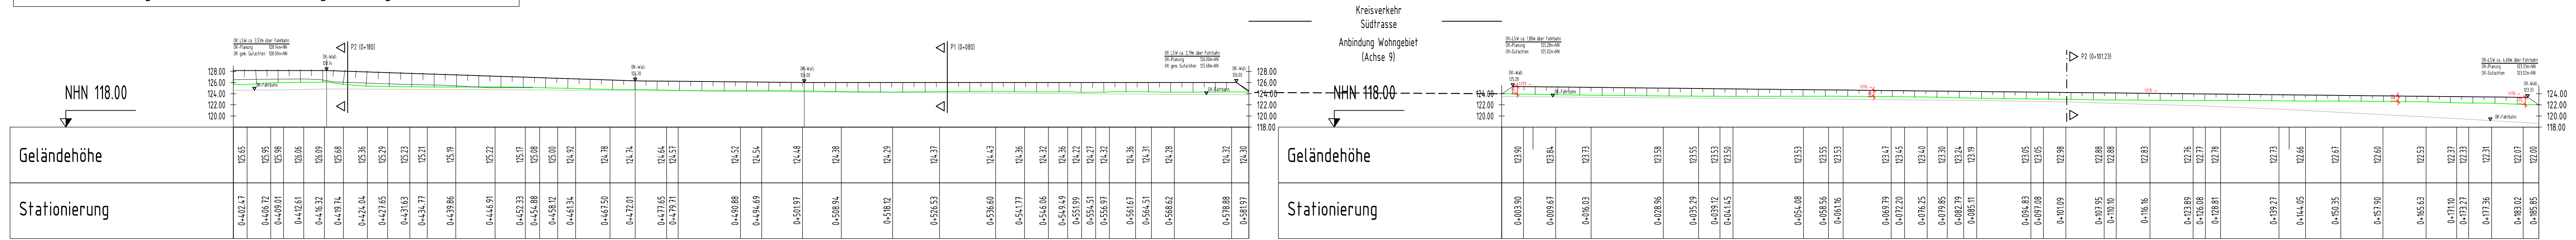

Kreisverkehr  
Südtrasse  
Anbindung Wohngebiet  
(Achse 9)


**ENTWURF**

<p>INGENIEURE</p> <p>Ahorweg 2 * 55469 Simmern * Tel. 06761/9309-0 Fax 06761/9309-90 * eMail: info@dillig.de * www.dillig.de</p>	VERKEHR ABWASSER WASSERVERSORGUNG WASSERBAU ERSCHESSUNG VERMESSUNG STADTBAU SIGEKO	IS11037/CAD/1000-civil.dwg bearbeitet M. Berg 09/14 gezeichnet M. Berg 09/14 geprüft <i>J. Oll</i> 25.09.2014 Dipl.-Ing. Johannes Dillig
--	---	--

HLG Mörfelden-Walldorf  
Nordenstraße 44  
64546 Mörfelden-Walldorf  
Stadt Rodgau  
Erschließung Wohngebiet H17 "Hainhausen-West"  
Stadtteil Hainhausen / Stadt Rodgau

Unterlage: 6  
Blatt Nr.: 2

Datum	Zeichen

Höhenplan  
Ansichten Lärmschutz

Maßstab: 1:500/50

Aufgestellt Stadt Mörfelden-Walldorf, den .....	Aufgestellt Stadt Rodgau, den .....
Im Auftrag .....	Im Auftrag .....