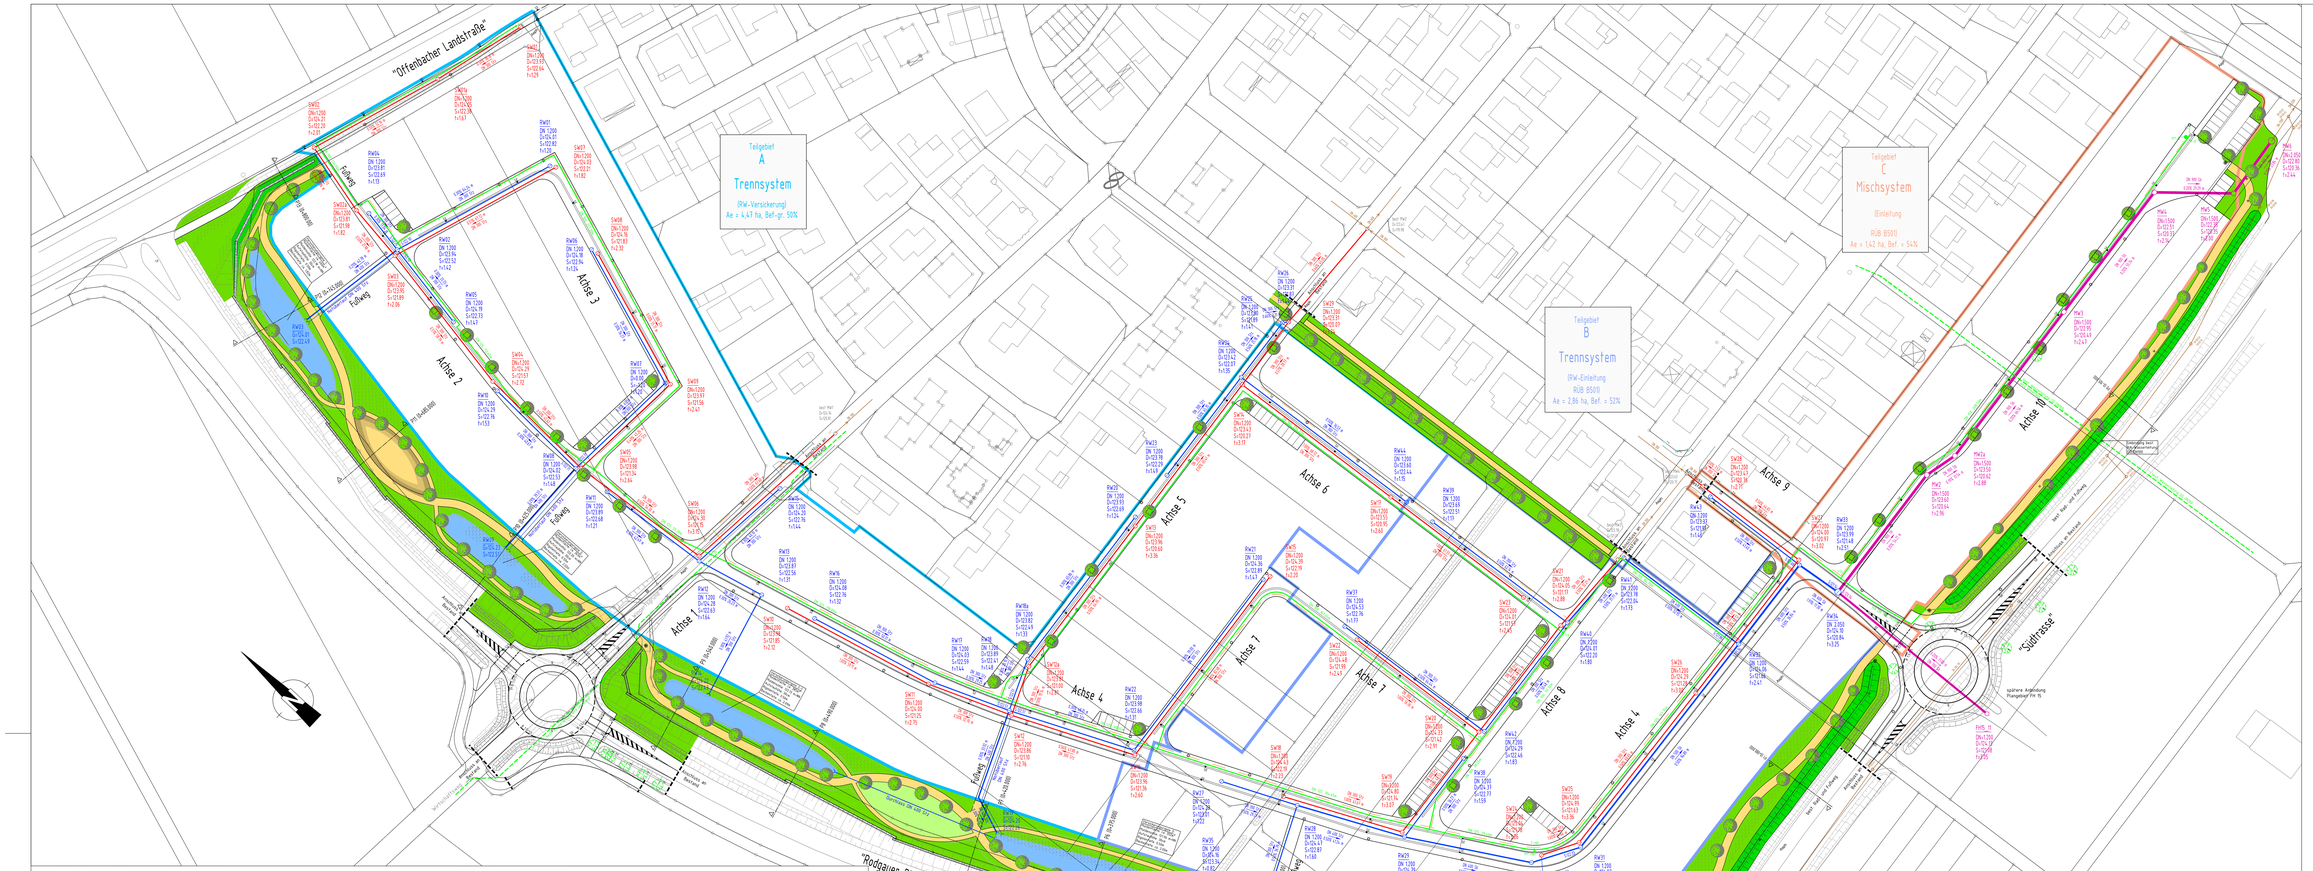
"Offenbacher Landstraße"
"Rodgauer-Ringstraße"
"Südtrasse"
Teilgebiet A
Trennsystem
(RW-Versickerung)
Ae = 4,41 ha, Bef.-gr. 50%
Teilgebiet B
Trennsystem
(RW-Einleitung
RiWA 85/01
Ae = 2,86 ha, Bef. = 52%
Teilgebiet C
Mischsystem
(Einleitung
RiWA 85/01
Ae = 1,42 ha, Bef. = 54%
Achse 1
Achse 2
Achse 3
Achse 4
Achse 5
Achse 6
Achse 7
Achse 8
Achse 9
Achse 10
Fußweg
Radweg
Anschluß an Bestand
Anschluß an Bestand
Anschluß an Bestand